




Ind	Date	Modifications	Etabli	Vérfifié	Approuvé

NATURE DES TRAVAUX		PROJET	
DATE	28/11/2018		
ECHELLE : 1/200			
DOSSIER	FICHIER		IND

Etage

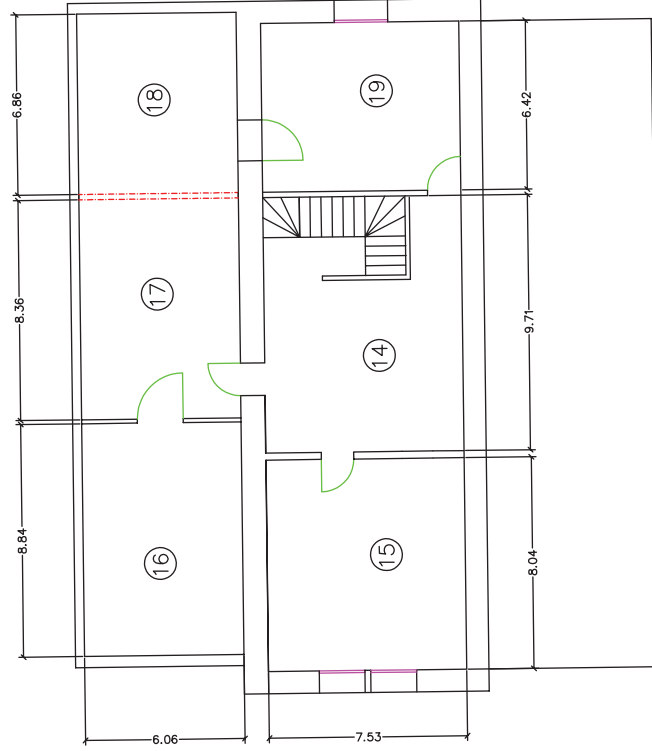

NIVELLEMENT	COORDONNEES
<input checked="" type="checkbox"/> Système NORMAL	<input checked="" type="checkbox"/> Système LAMBERT II
<input type="checkbox"/> Système LOCAL	<input type="checkbox"/> Système LOCAL